



PROJETOS


OBRA: EXECUÇÃO DE PAVIMENTAÇÃO ASFÁLTICA (AAUQ) EM DIVERSAS RUAS DA ZONA RURAL DO MUNICÍPIO DE PORANGA - CE.

TABELA BASE: SEINFRA 27 S/ DESONERAÇÃO



DATA DO ORÇAMENTO: 23/03/2022

ENCARGOS SOCIAIS: 112,76% (HORISTA) 71,07% (MENSALISTA)

BDI = 21,57% PARA SERVIÇOS E 15,00% PARA INSUMOS

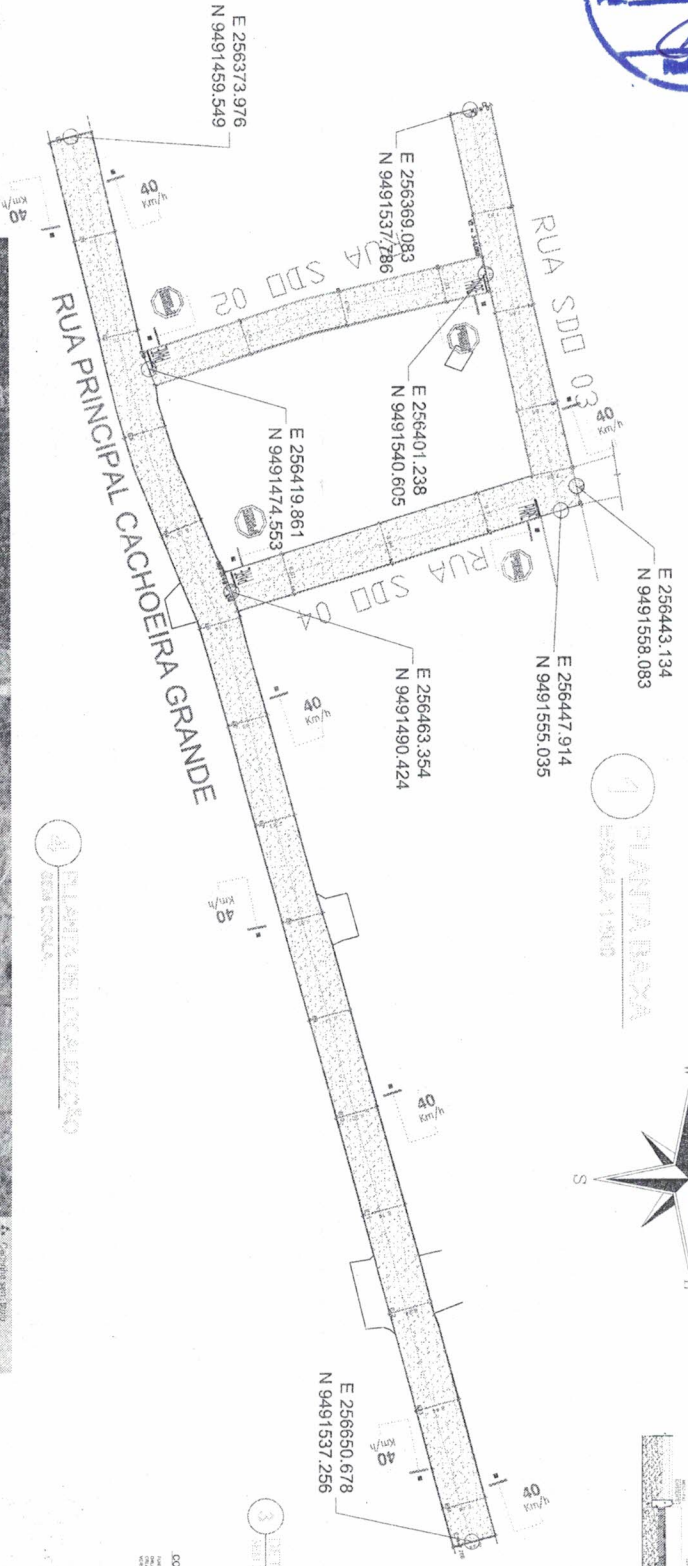


1 PLANTARIA
ESCALA 1:500

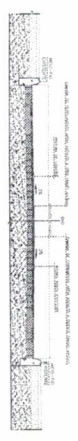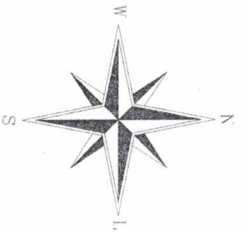

2 PERFIL LONGITUDINAL
ESCALA 1:500

3 DETALHES SINALIZAÇÃO
EM ESCALA

SINALIZAÇÃO VERTICAL

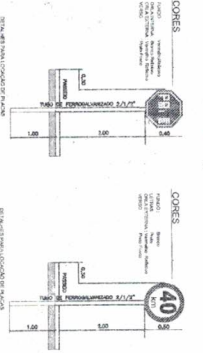

SINALIZAÇÃO HORIZONTAL



DETALHES SARILETA



Carlos Dircen Lima Moreira
Engenheiro Civil
CREA: 46105-D





PROPOSTA	PROPOSTA Nº 001/2021	DATA	02/02
INDICAÇÃO	DEPARTAMENTO DE ENGENHARIA	PROPOSTA Nº 001/2021	02/02
OBJETO PAVIMENTAÇÃO ASFALTICA EM AULAS SUSTENTAÇÃO DE PAVIMENTO PAVIMENTO ASFALTICO EM AULAS			
LOCALIZAÇÃO DISTRITO DE CACHOEIRA GRANDE, ZONA RURAL - PORANGA			
PROPOSTA Nº 001/2021 DISTRITO DE CACHOEIRA GRANDE, ZONA RURAL - PORANGA			
DIRETORIA DE ENGENHARIA CREA: 46105-D		ENGENHEIRO CIVIL CREA: 46105-D	


[Handwritten signature]




AT - 04.10 X 04.40

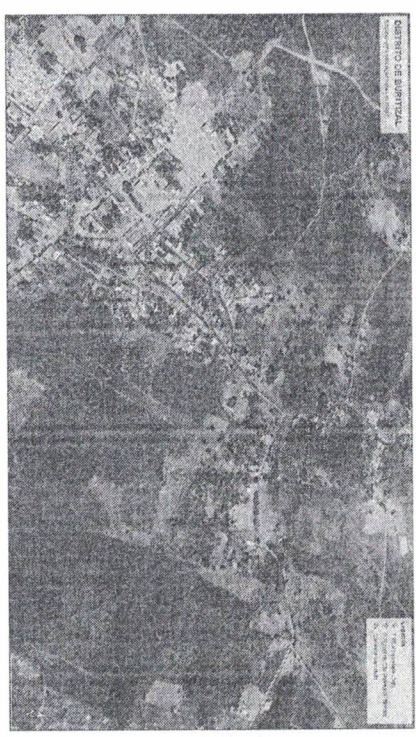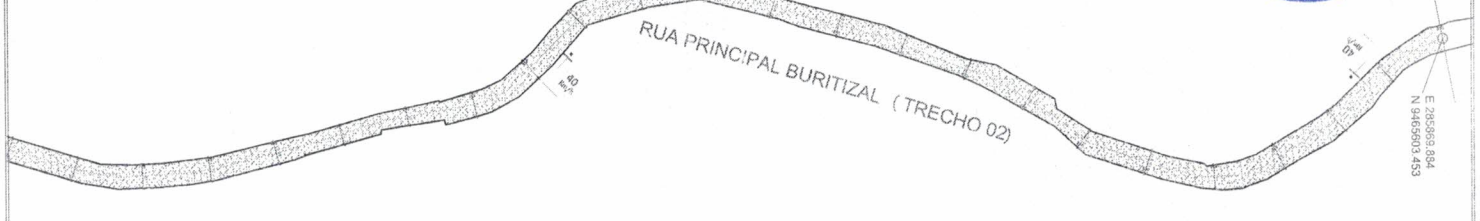

2) MODO DE EXECUÇÃO

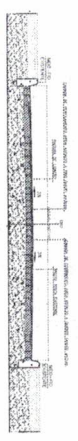

1) PLANTA DA DADA

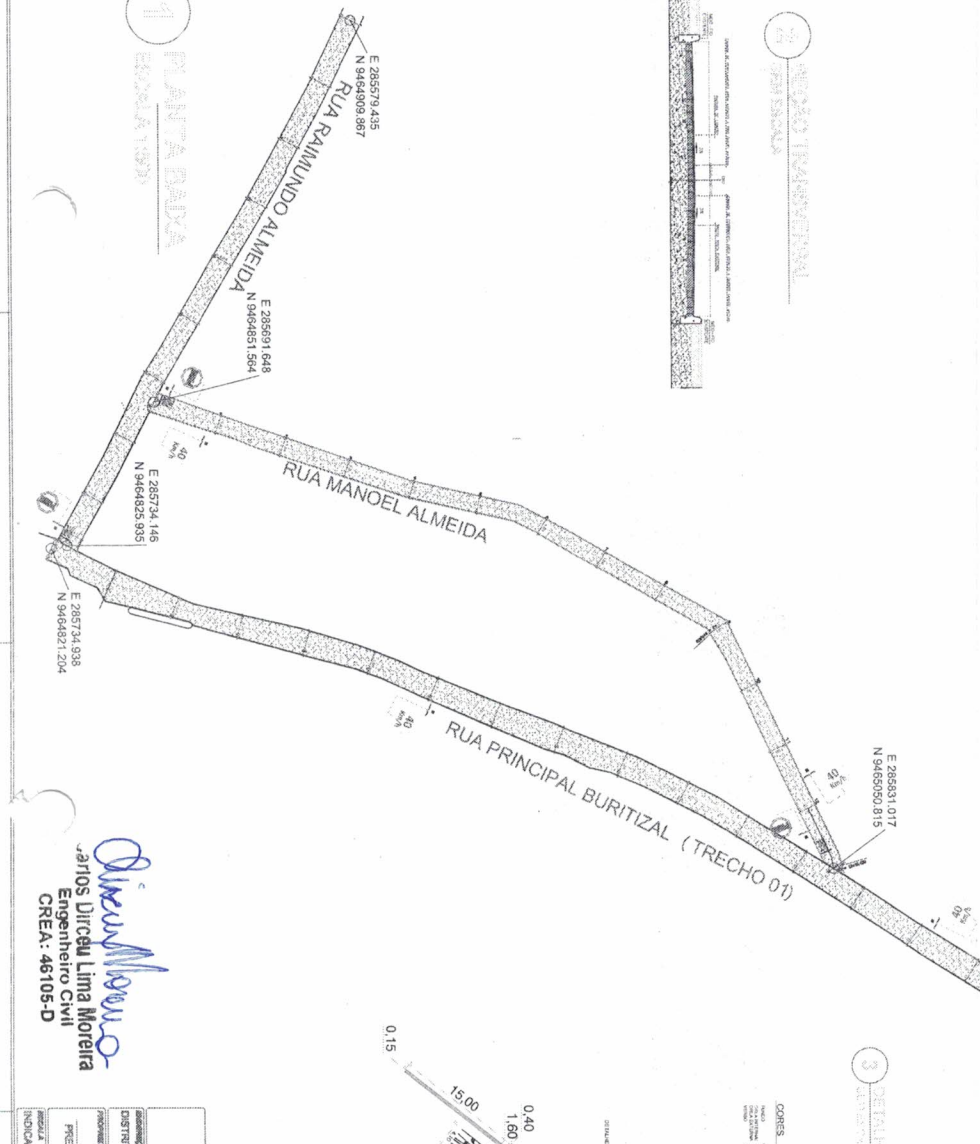

3) DETALHES SINALIZAÇÃO





SINALIZAÇÃO VERTICAL

SINALIZAÇÃO HORIZONTAL



DETALHES SARILETA

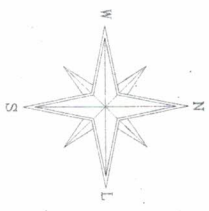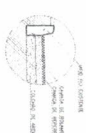

Carlos Dirceu Lima Moreira
Engenheiro Civil
CREA: 46105-D

PROJETO		PAVIMENTAÇÃO ASFALTICA EM AUA	
CLIENTE		MUNICIPIO DE BURITIZAL	
OBJETO		PLANTA BAIXA, DETALHES E LOCALIZAÇÃO	
LOCALIZAÇÃO		DISTRITO DE BURITIZAL, ZONA RURAL - PORANGA	
PROJETO		PROJETO DE PAVIMENTAÇÃO	
PROJETA		DIRCEU MOREIRA	
REVIZOR		DIRCEU MOREIRA	
AUTORIZADO		DIRCEU MOREIRA	
DATA		07/2021	
FOLHA		07/02	