



# PROJETOS

OBRA: EXECUÇÃO DE PAVIMENTAÇÃO EM PEDRA TOSCA – LOCALIDADES DE  
PITOMBEIRA, ARRAIAL E BOM PRINCÍPIO

TABELA BASE: SEINFRA 27.1 S/ DESONERAÇÃO



DATA DO ORÇAMENTO: 28/10/2021

ENCARGOS SOCIAIS: 83,85% (HORISTA) 47,76% (MENSALISTA)




BDI=26,75%



PLANTA DE ARRUMAMENTO  
ESCALA 1:1250

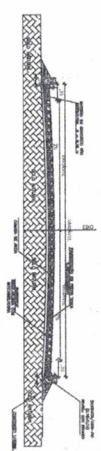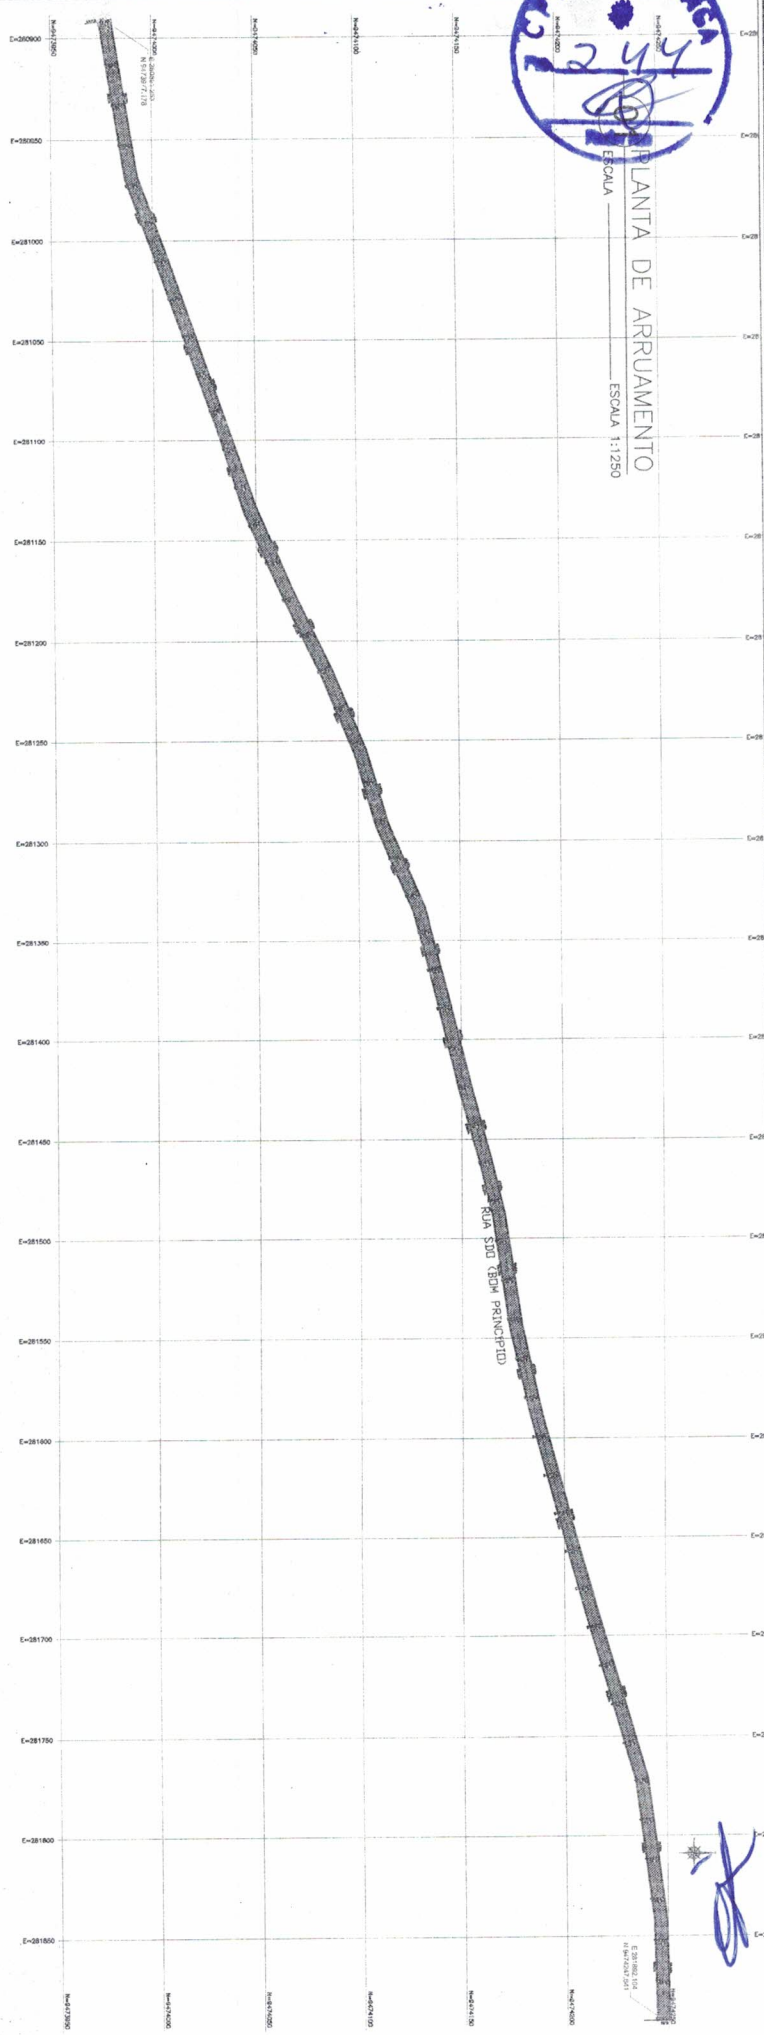

02 SEÇÃO TRANSVERSAL  
ESCALA SEM ESCALA

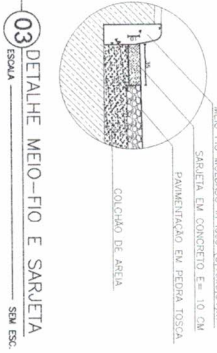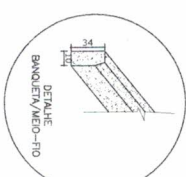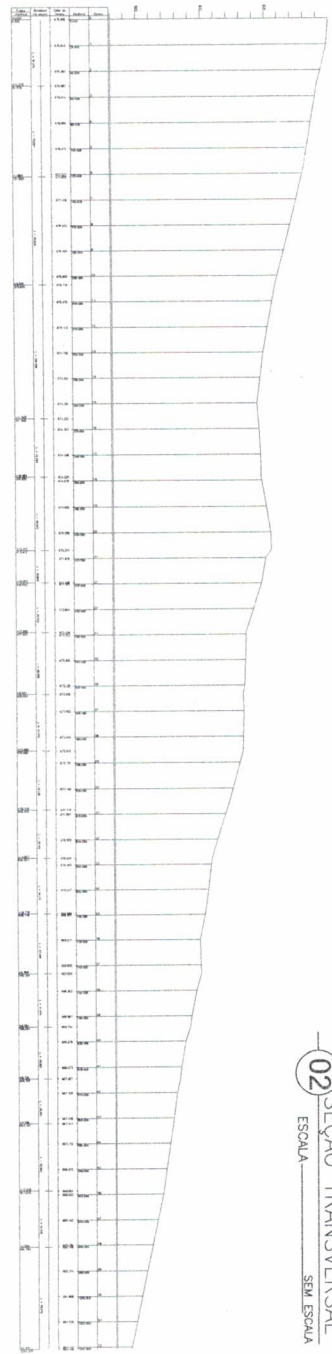


03 DETALHE MEIO-FIO E SARJETAS  
ESCALA SEM ESC.

04 PERFIL LONGITUDINAL RUA SDO 01 (BOM PRINCÍPIO)  
ESCALA 1:1750


*Dirceu Lima Moreira*  
Engenheiro Civil  
CREA: 46105-D

Título		Comissão: PREFEITURA MUNICIPAL DE PORSANGA-CE	
Objeto		ARRUMAMENTO DE RUA SDO 01	
Escala		ESCALA 1:1750	
Data		20/12/2011	
Assinado		Dirceu Lima Moreira	
Cargo		Engenheiro Civil	
Assinado		01/05	
Cargo		Engenheiro Civil	


Perfil Longitudinal

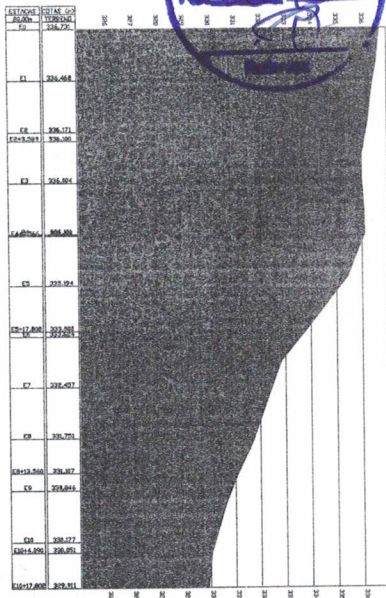

Perfil Longitudinal

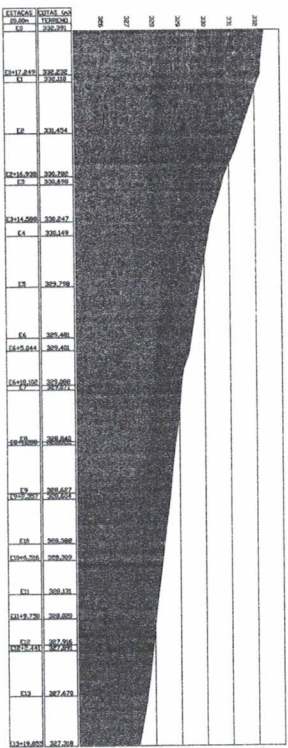



01 PLANTA DE ARRUAMENTO  
ESCALA 1:1000

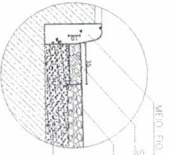


03 DETALHE MEIO-FIO E SARJETÁ  
ESCALA SEM ESC.

M.F.O. EM MARGEM, A. MARG. EM TUBO-DE-DESAU...  
SARJETÁ EM CONCRETO C-30, 10 CM  
PAVIMENTAÇÃO EM PEDRA TOSCA  
CANTÃO DE PEDRA


Perfil Longitudinal

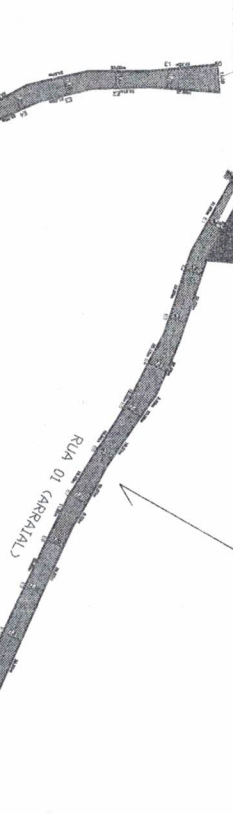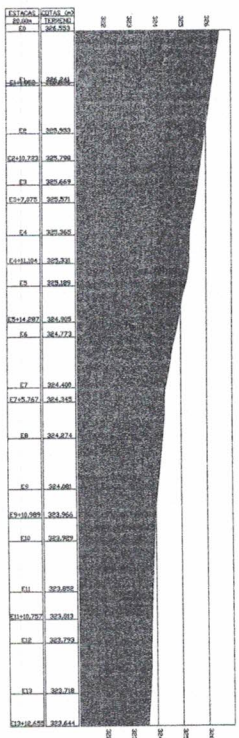

Perfil Longitudinal

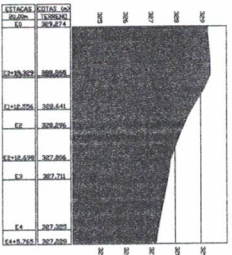

02 SEÇÃO TRANSVERSAL  
ESCALA SEM ESCALA

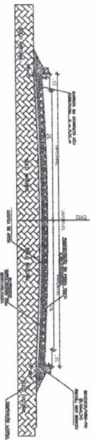

*Quilina*  
Carlos Dirceu Lima Moreira  
Engenheiro Civil  
CREA: 46105-D


Projeto	Planta de Arruamento (Arraial)
Endereço	Pavimentação em Pedra Tosca
Localização	Planta de Arruamento (Arraial)
Escala	1:1000
Data	02/05

*[Handwritten signature]*






Perfil Longitudinal

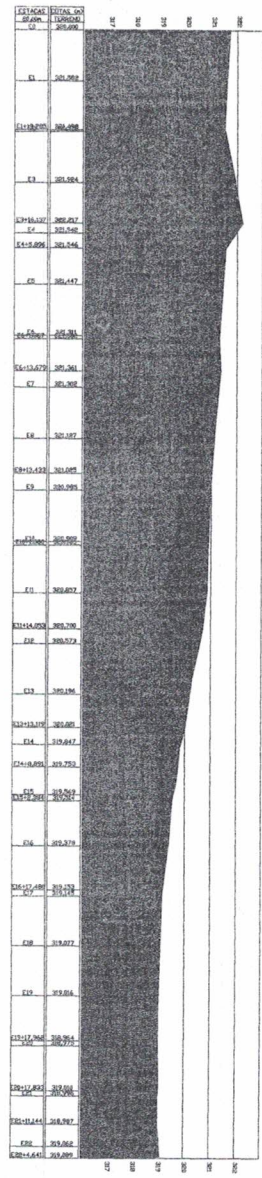


01 PLANTA DE ARRUMAMENTO  
ESCALA 1:1000


02 SEÇÃO TRANSVERSAL  
SEM ESCALA

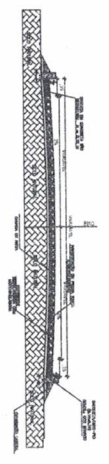



Perfil Longitudinal

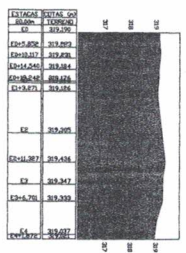

Perfil Longitudinal

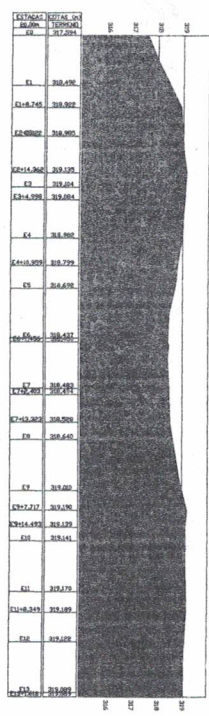


03 DETALHE MEIO-FIO E SARJETEA  
SEM ESC.

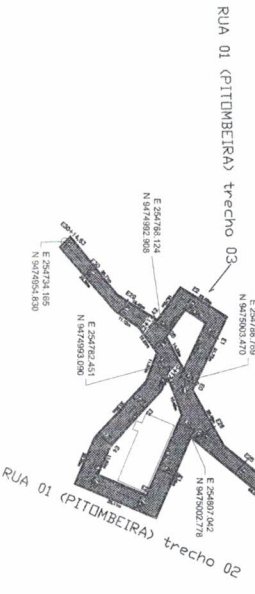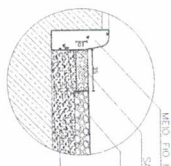


**Carlos Dirceu Lima Moreira**  
Engenheiro Civil  
CREA: 48105-D

Objeto:	PAVIMENTAÇÃO EM PEDRA TOSCA
Local:	RUA 01 (PITOMBEIRA)
Proprietario:	SECRETARIA MUNICIPAL DE OBRAS
Projeto:	PAVIMENTAÇÃO EM PEDRA TOSCA
Escala:	1:1000
Assinado:	03/05


Perfil Longitudinal sem título

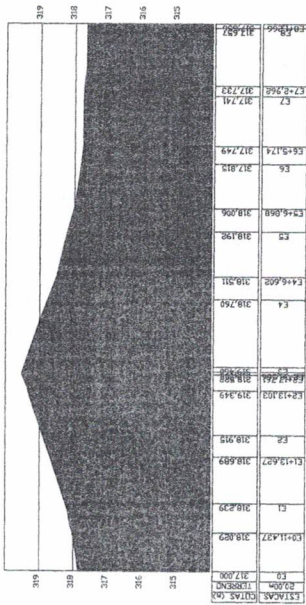

01 PLANTA DE ARRUEAMENTO  
ESCALA 1:1000

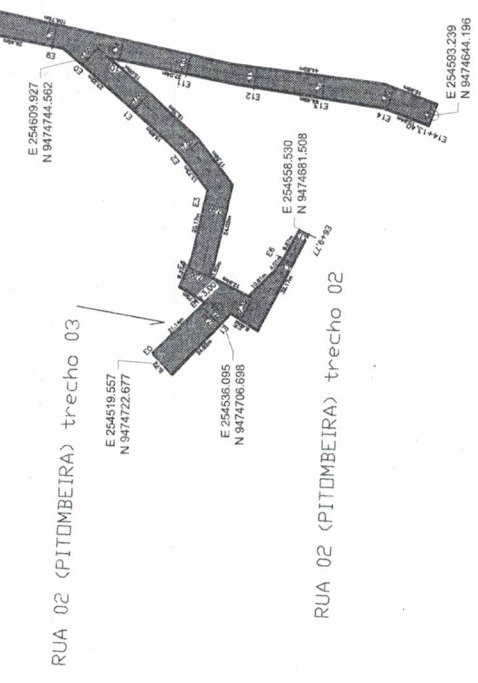

02 SEÇÃO TRANSVERSAL  
SEM ESCALA

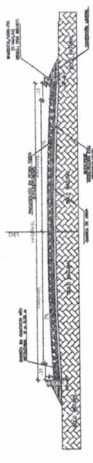


